


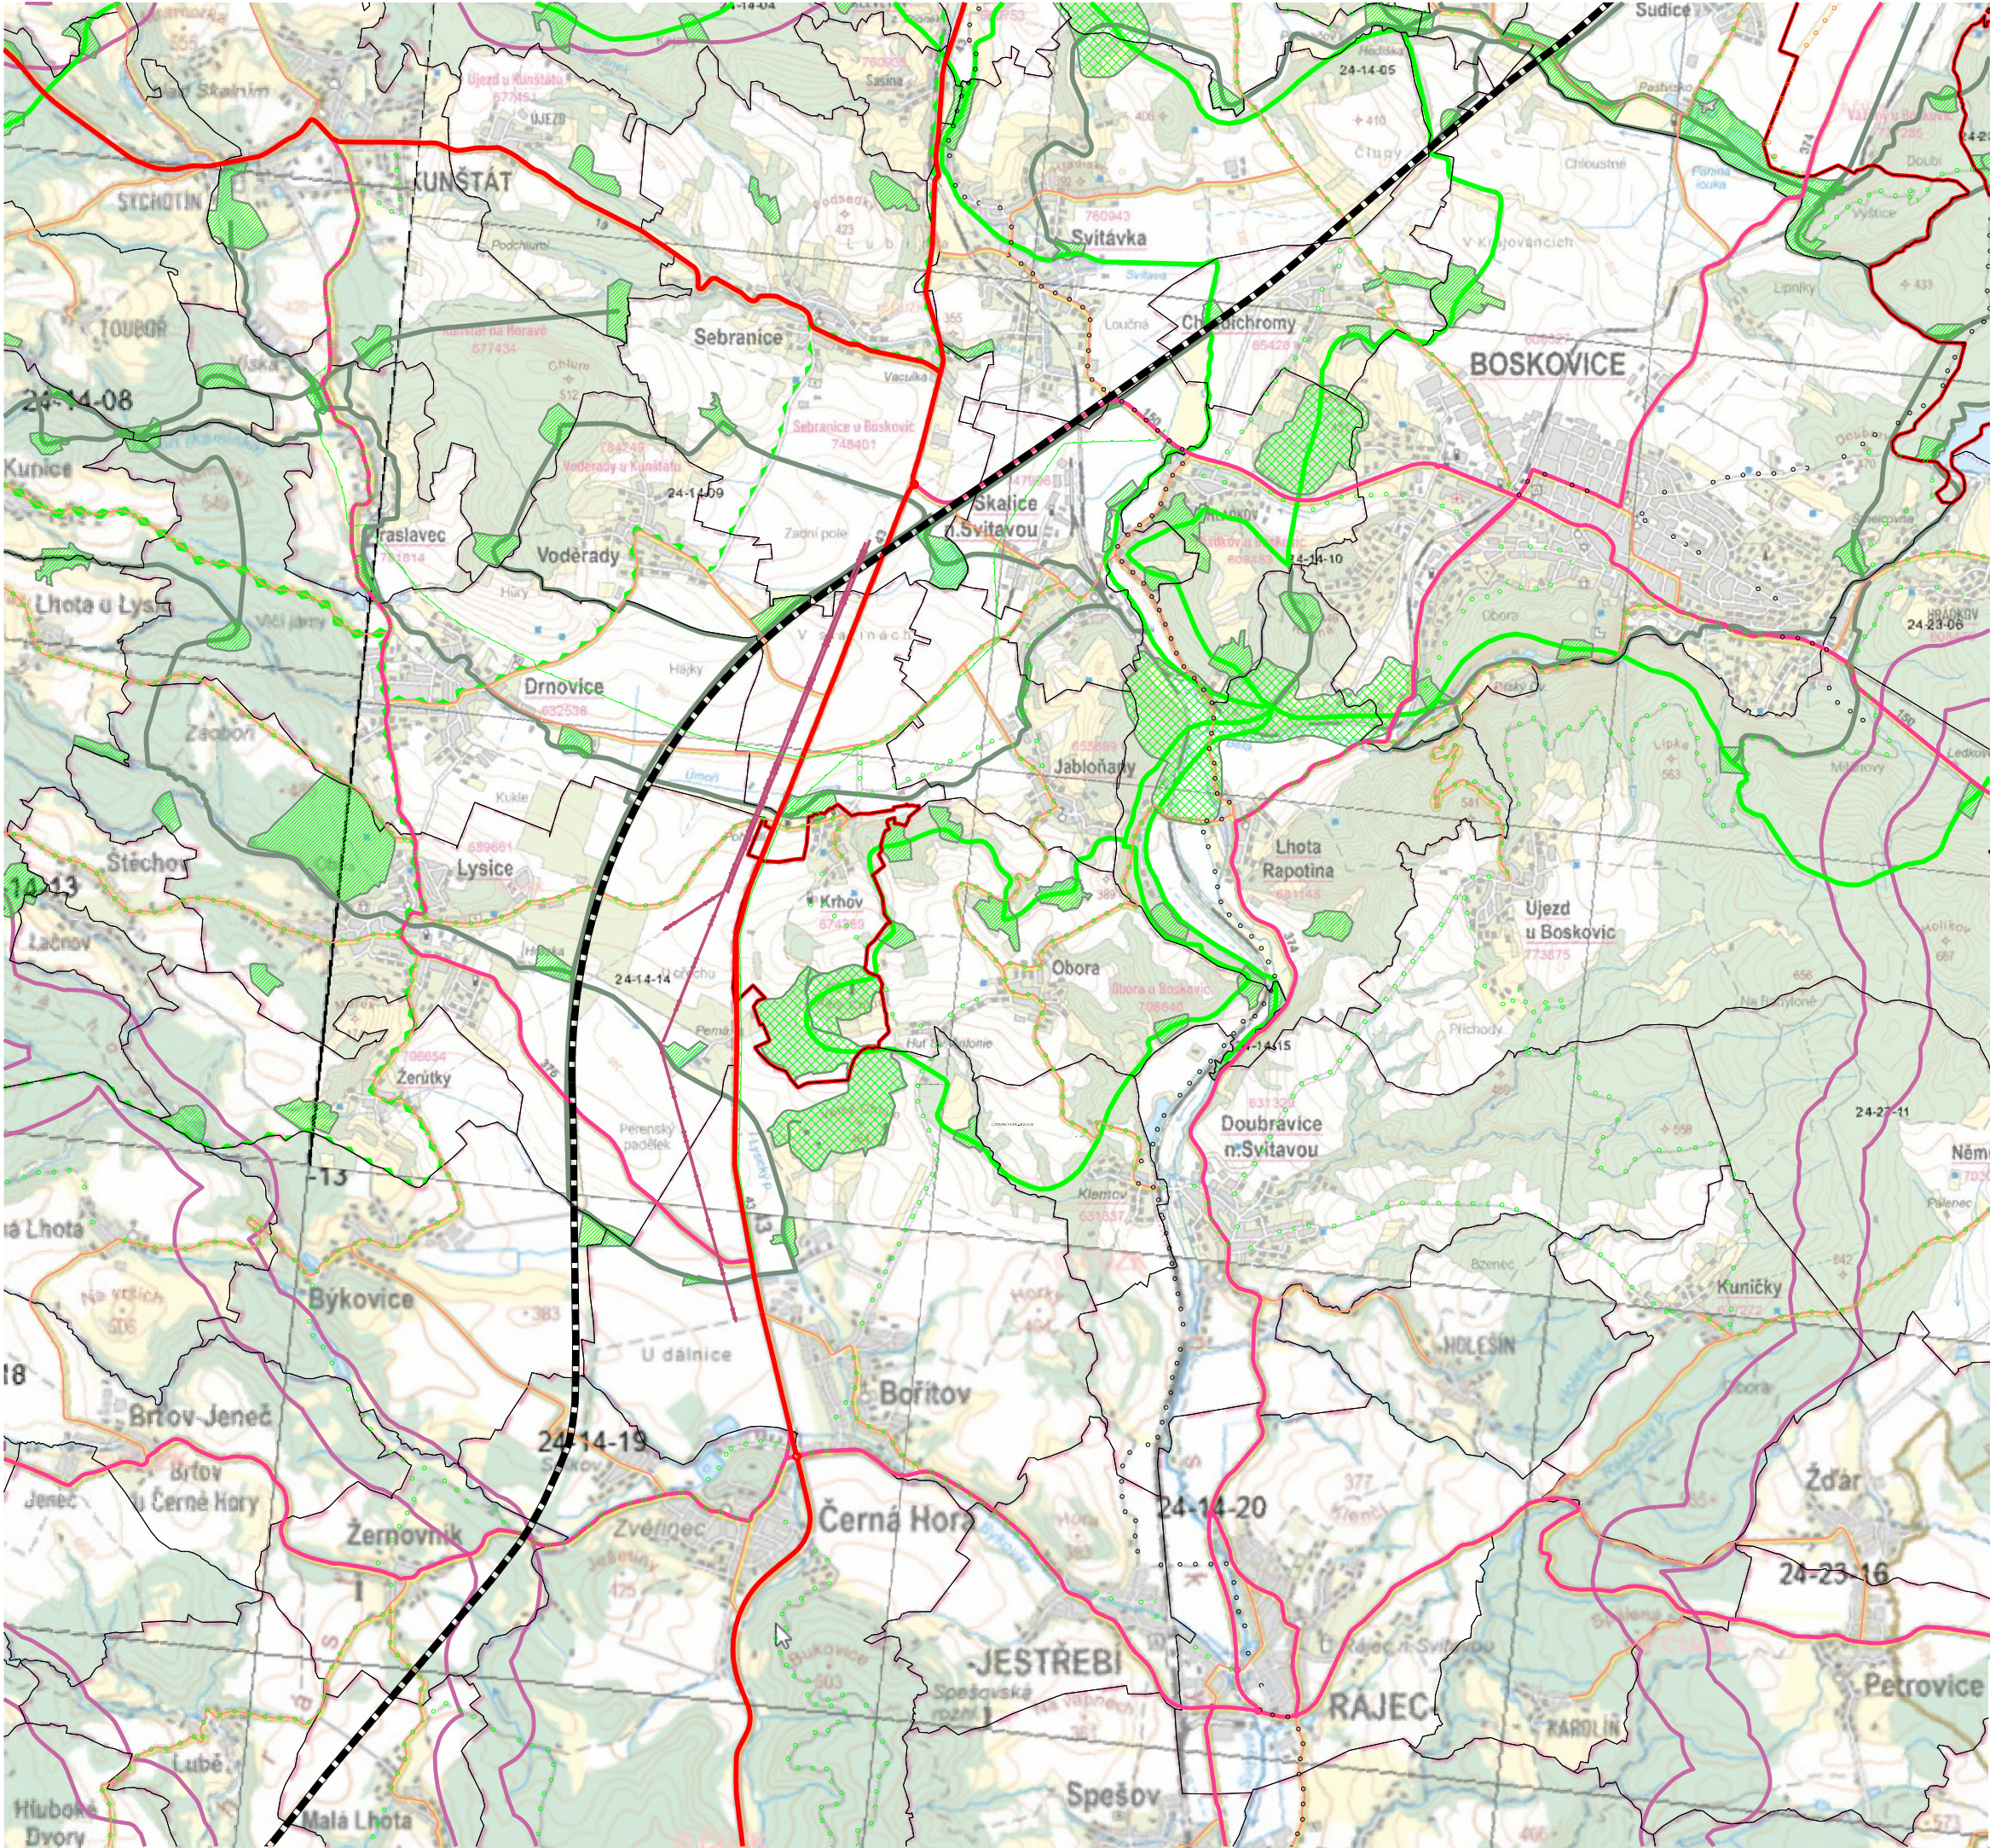

- HRANICE ŘEŠENÉHO ÚZEMÍ
- HRANICE KRAJE
- HRANICE KATASTRU
- HRANICE PŘÍRODNÍHO PARKU
- NAVRŽENÁ KAPACITNÍ SILNICE I/43 (I/73)
- SILNICE II. TŘÍDY
- SILNICE III. TŘÍDY
- DÁLKOVÝ MIGRAČNÍ KORIDOR
- NADREGIONÁLNÍ BIOKORIDOR
- REGIONÁLNÍ BIOCENTRUM
- REGIONÁLNÍ BIOKORIDOR
- LOKÁLNÍ BIOCENTRUM
- LOKÁLNÍ BIOKORIDOR
- VENKOVNÍ VEDENÍ ZVN 400 kV
- VENKOVNÍ VEDENÍ VVN 110 kV
- VTL PLYNOVOD
- CYKLOTRASA REGIONÁLNÍ
- CYKLOTRASA LOKÁLNÍ
- CYKLOTRASA NAVRŽENÁ

|                                  |             |                                                                                       |               |
|----------------------------------|-------------|---------------------------------------------------------------------------------------|---------------|
| ZPRACOVATEL:                     |             |  |               |
| ing. arch. Ivo Motl              |             |                                                                                       |               |
|                                  |             |                                                                                       |               |
| ÚZEMNÍ PLÁN - KRHOV - změna č. 1 |             |                                                                                       | 6             |
| Výkres širších vztahů            |             | číslo souboru                                                                         | číslo výkresu |
|                                  |             | Měřítko 1 : 50 000                                                                    |               |
| KRAJ: Jihomoravský               | OBEC: Krhov | 09 / 2025                                                                             | ÚP            |