


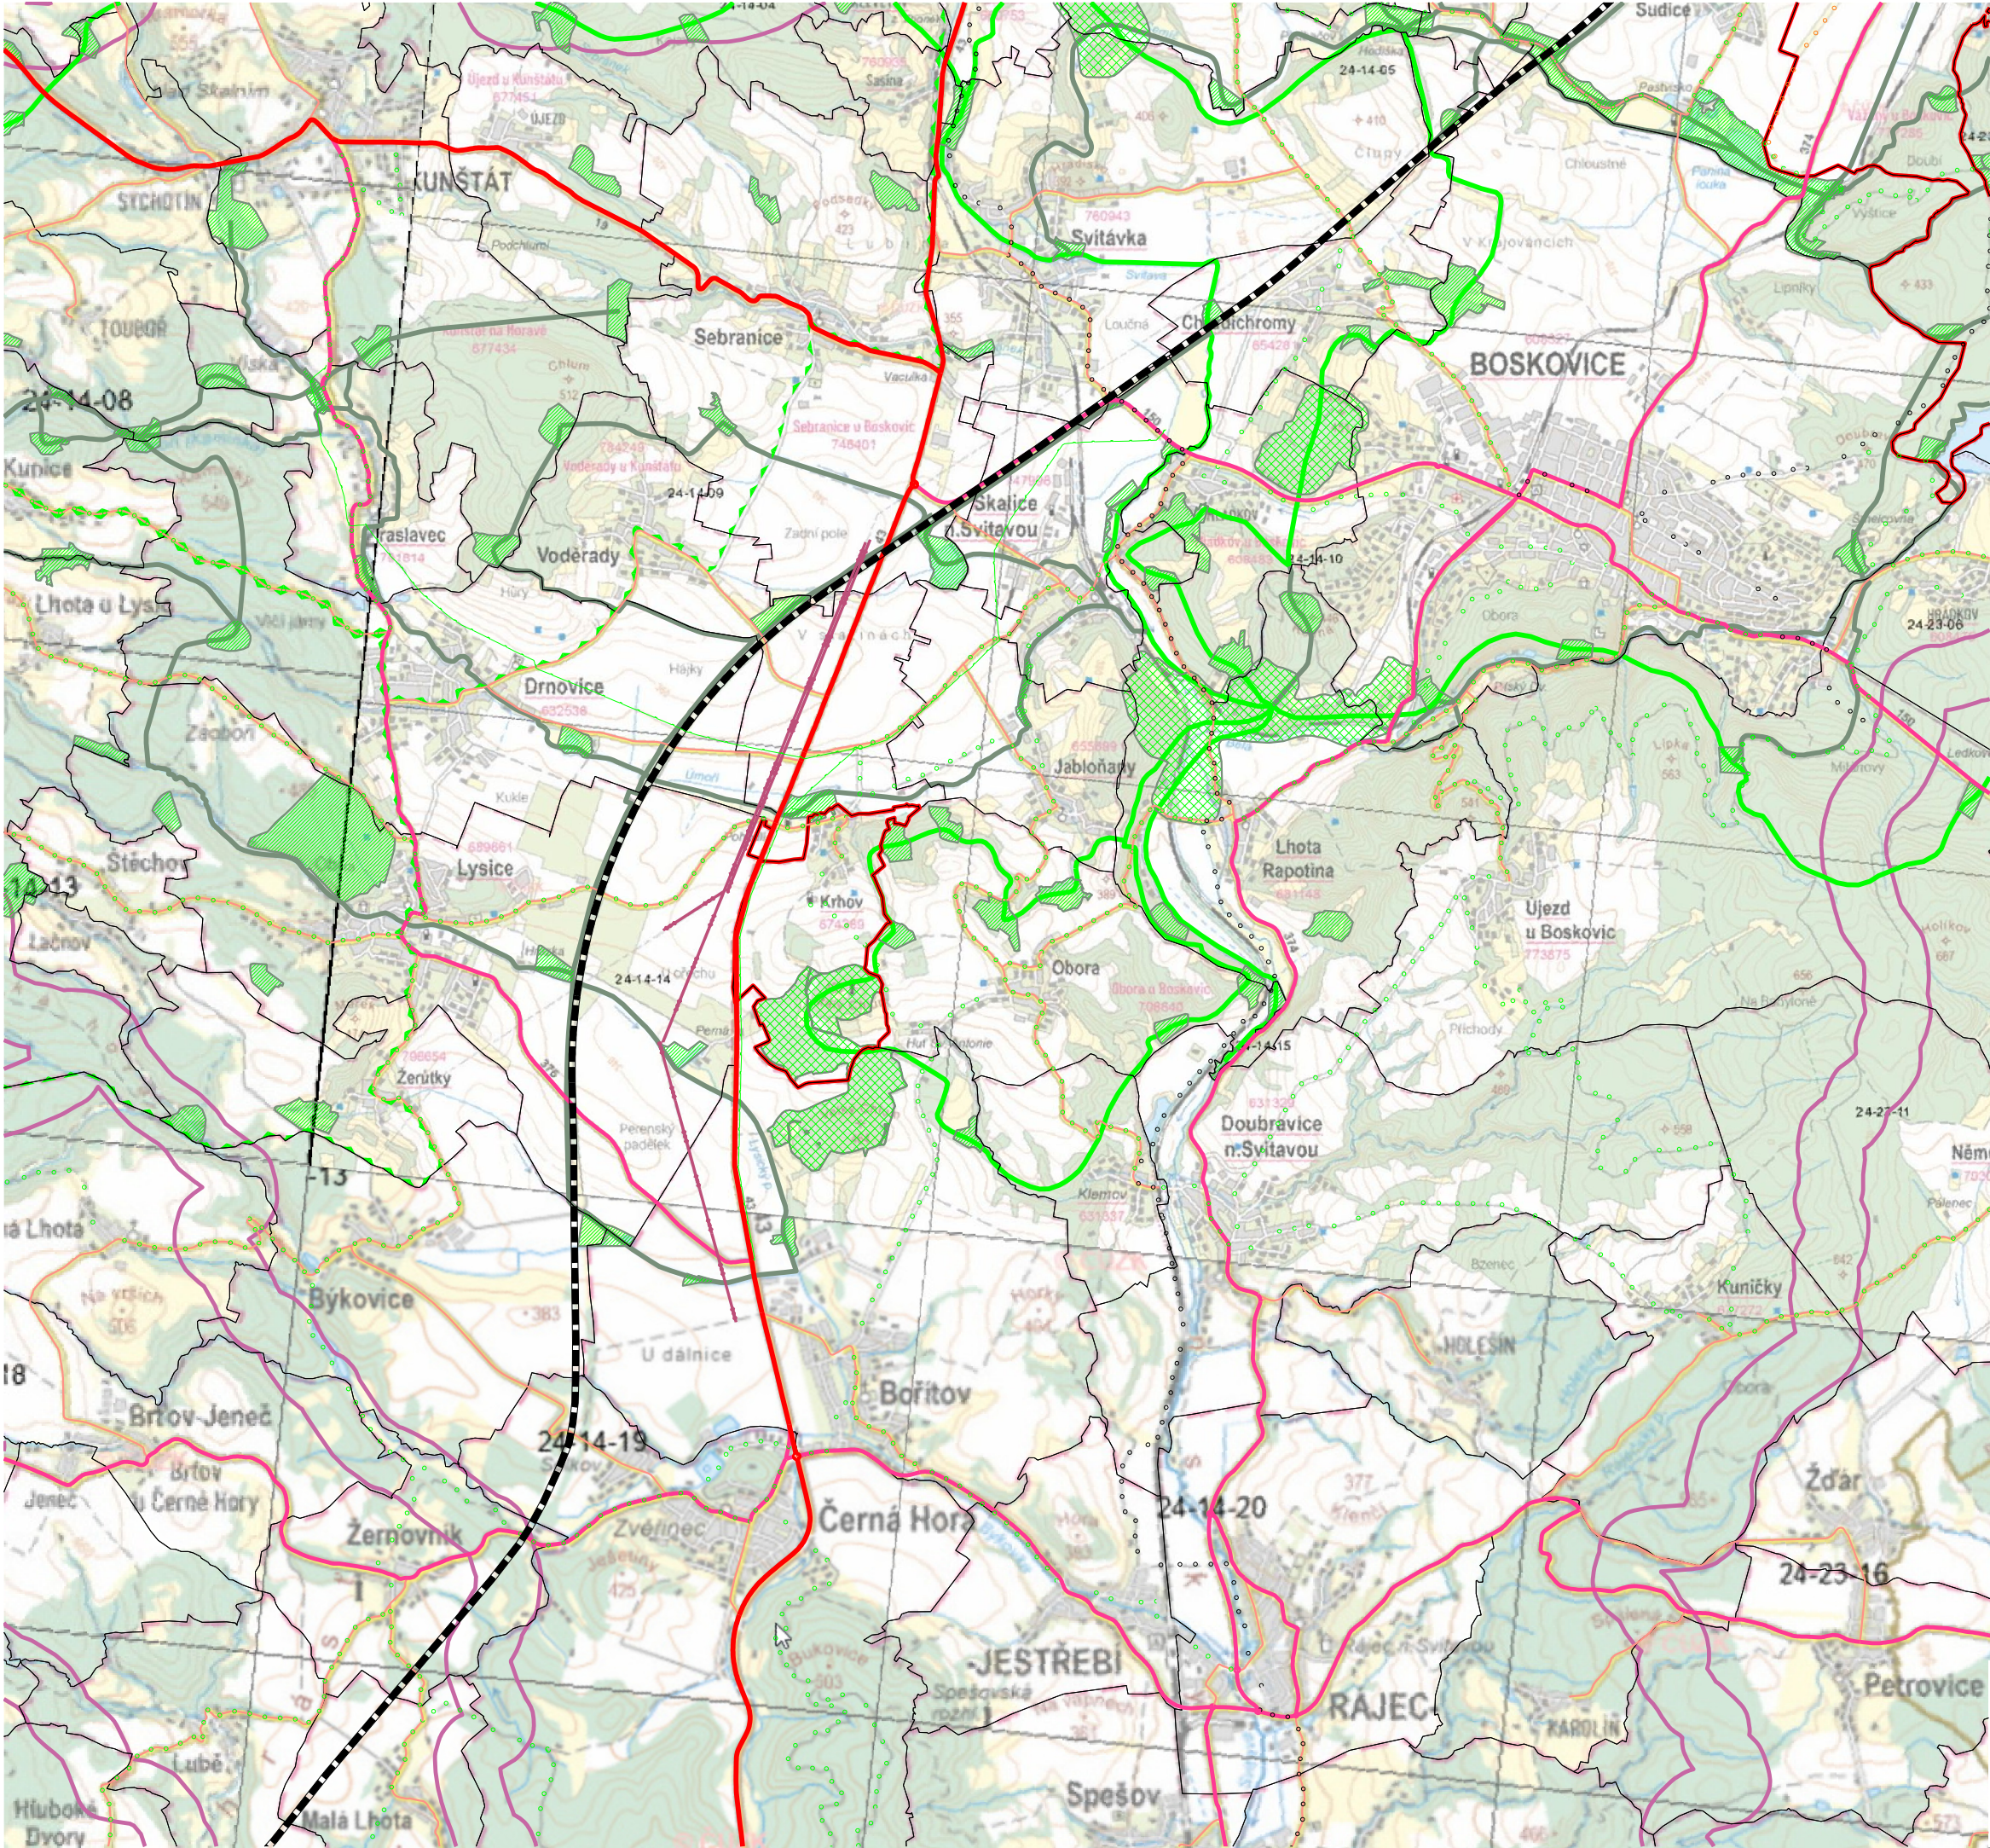

- HRANICE ŘEŠENÉHO ÚZEMÍ
- HRANICE KRAJE
- HRANICE KATASTRU
- HRANICE PŘÍRODNÍHO PARKU
- NAVRŽENÁ KAPACITNÍ SILNICE I/43 (I/73)
- SILNICE II. TŘÍDY
- SILNICE III. TŘÍDY
- DÁLKOVÝ MIGRAČNÍ KORIDOR
- NADREGIONÁLNÍ BIOKORIDOR
- REGIONÁLNÍ BIOCENTRUM
- REGIONÁLNÍ BIOKORIDOR
- LOKÁLNÍ BIOCENTRUM
- LOKÁLNÍ BIOKORIDOR
- VENKOVNÍ VEDENÍ ZVN 400 kV
- VENKOVNÍ VEDENÍ VVN 110 kV
- VTL PLYNOVOD
- CYKLOTRASA REGIONÁLNÍ
- CYKLOTRASA LOKÁLNÍ
- CYKLOTRASA NAVRŽENÁ

ZPRACOVATEL: ing. arch. Ivo Motl			
ÚP - KRHOV - Úplné znění po změně č. 1			
Výkres širších vztahů		číslo souboru Měřítko 1 : 50 000	číslo výkresu 6
KRAJ: Jihomoravský	OBEC: Krhov	09 / 2025	ÚP