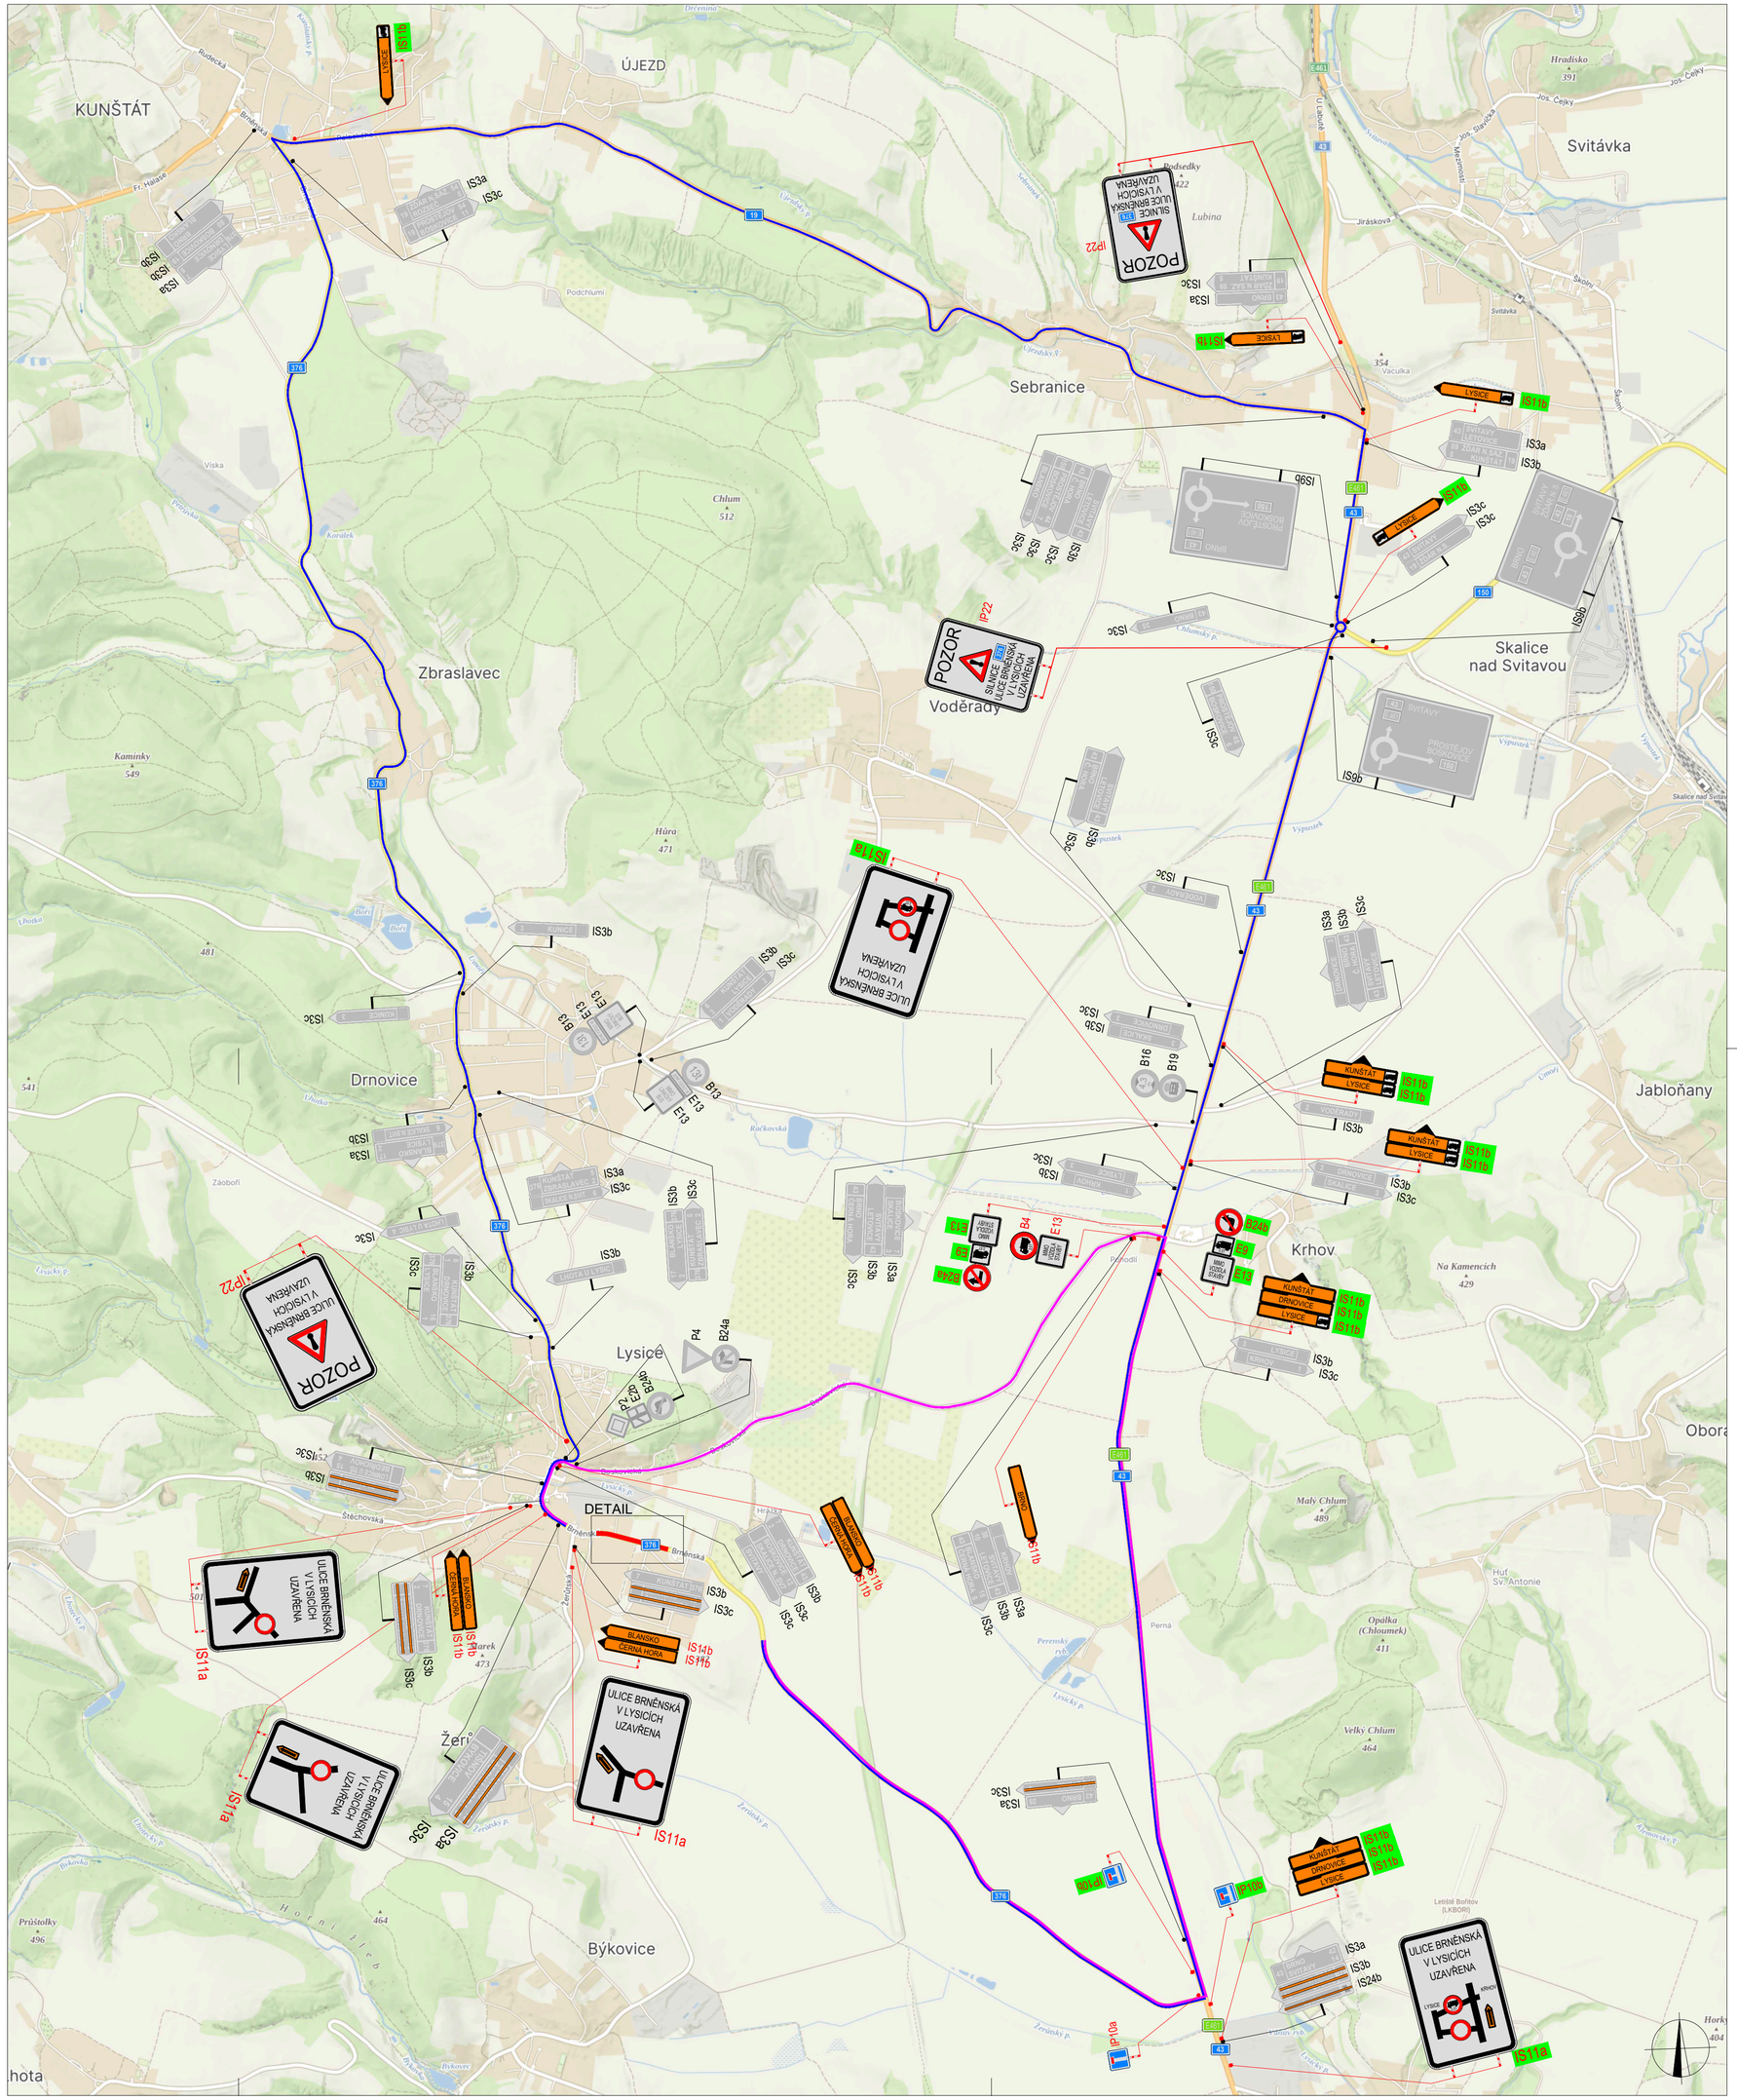

SOUHLASÍME S PDZ a UZAVÍRKOU V ..... dne	SOUHLASÍME S PDZ a UZAVÍRKOU V ..... dne	SOUHLASÍME S PDZ a UZAVÍRKOU V ..... dne .....

SITUACE ŠIRŠÍCH VZTAHŮ

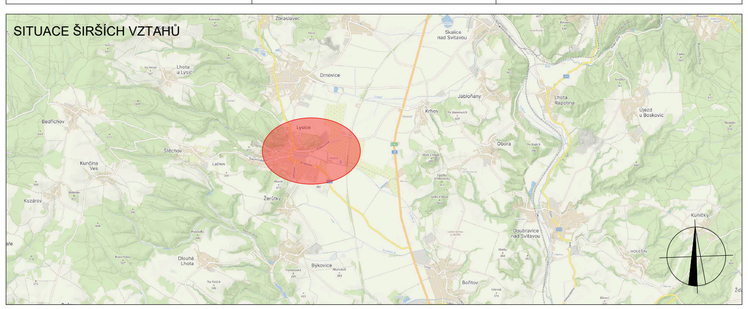

LEGENDA

- P6 — TRVALÉ SVISLÉ DOPRAVNÍ ZNAČENÍ
- P6 — DOČASNĚ ZNEPLATNĚNÉ TRVALÉ SVISLÉ DOPRAVNÍ ZNAČENÍ
- P6 — NAVRŽENÉ PŘECHODNÉ DOPRAVNÍ ZNAČENÍ, STANOVUJE MěÚ BOSKOVICE
- P6 — NAVRŽENÉ PŘECHODNÉ DOPRAVNÍ ZNAČENÍ, STANOVUJE KRAJSKÝ ÚŘAD JIHOMORAVSKÉHO KRAJE, ODBOR DOPRAVY
- NAVRŽENÁ OBJÍZDNÁ TRASA PRO VOZIDLA NAD 3,5 t
- NAVRŽENÁ OBJÍZDNÁ TRASA PRO VOZIDLA DO 3,5 t
- UZAVÍRKA KOMUNIKACE

Použité dopravní značení bude v základní velikosti a v reflexním provedení tř.1
K návrhu dopravního značení bylo využito TP 65 Zásady pro dopravní značení na pozemních komunikacích, TP 66 Zásady pro označování pracovních míst na pozemních komunikacích, II.vydání

VYPRACOVAL: Lada Šťastná	DoZBos dopravní značení	DoZBos s.r.o. Průmyslová 2641/12 680 01 Boskovice E-mail: dozbos@dozbos.cz www.dozbos.cz
KONTROLOVAL: Ing. Mgr. Josef Janík		
NÁZEV AKCE: LYSICE, VODOVOD NA UL. BRNĚNSKÁ		DATUM: 5/2025 FORMÁT: 594x700
NÁZEV PŘÍLOHY: SITUACE DOPRAVNĚ-INŽENÝRSKÝCH OPATŘENÍ		ČÍSLO ZAKÁZKY: .....
OBSAH: OBJÍZDNÁ TRASA		ČÍSLO PŘÍLOHY: 1