


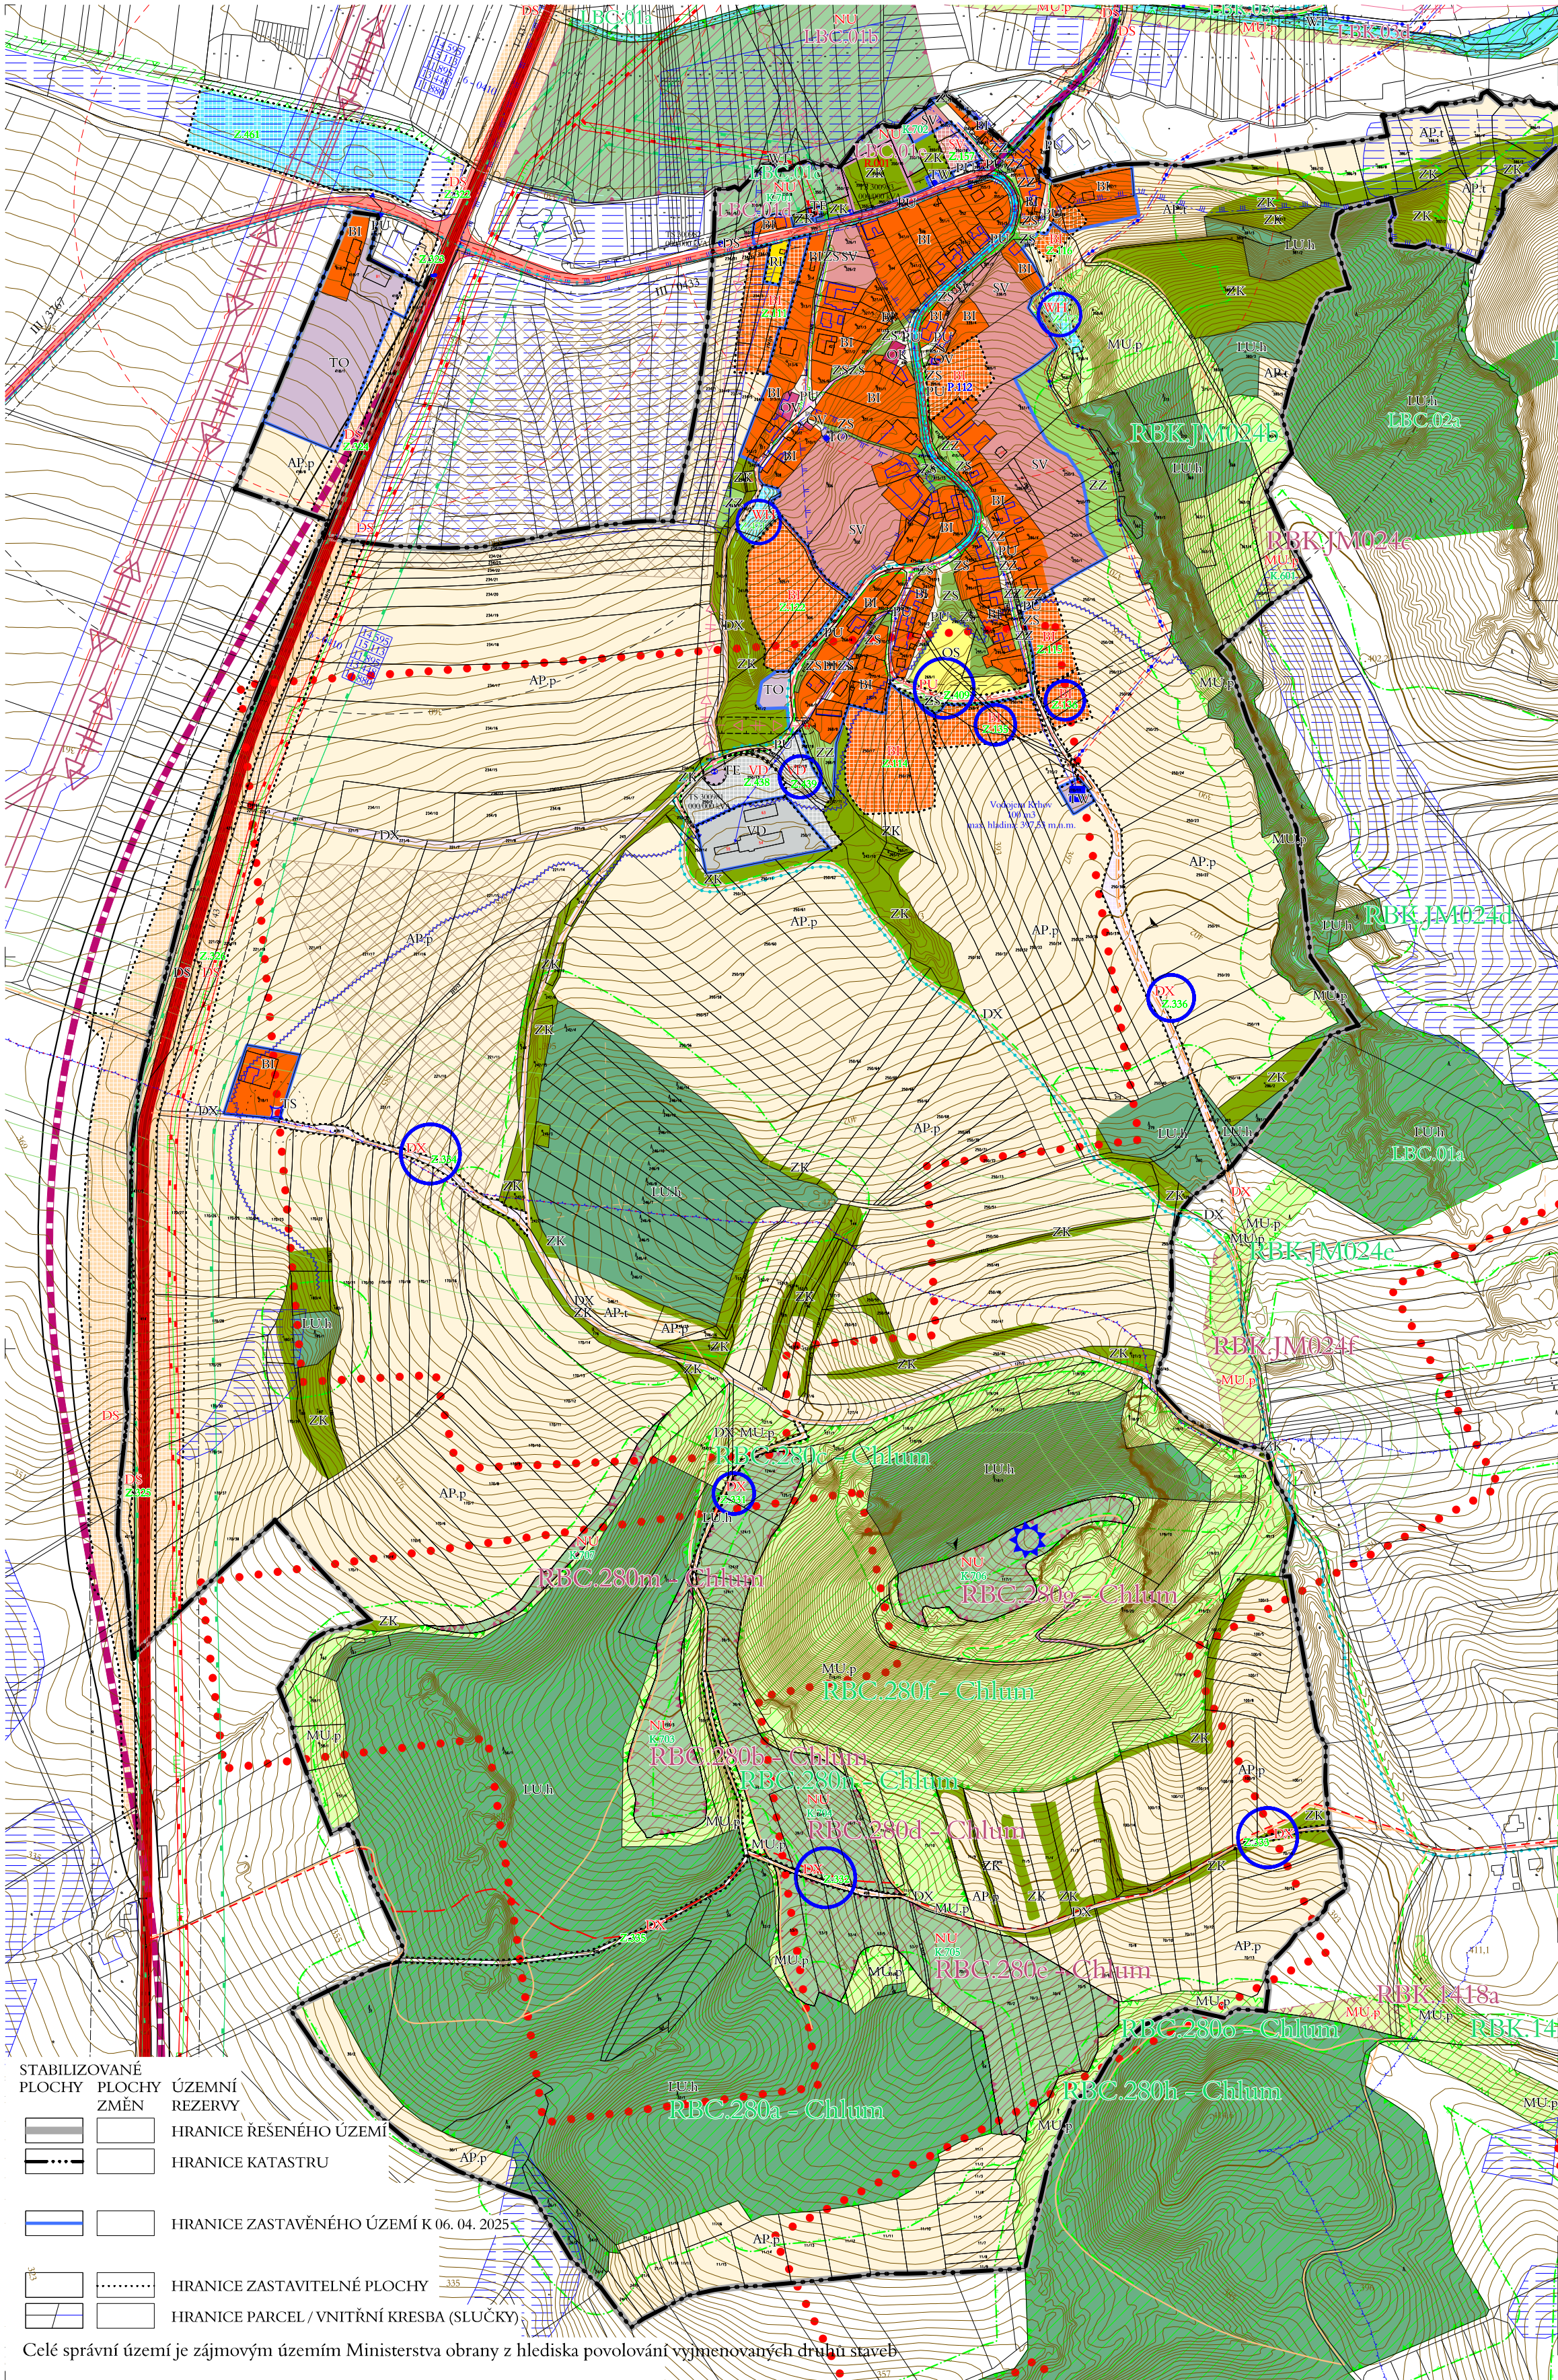

BYDLENÍ:				INDIVIDUÁLNÍ
BI				
REKREACE:				INDIVIDUÁLNÍ
RI				
OBČANSKÉ VYBAVENÍ:				
OV				VEŘEJNÉ
OK				KOMERČNÍ
OS				SPORT
VEŘEJNÁ PROSTRANSTVÍ:				
PU				VŠEOBECNÁ
ZELEŇ:				
ZZ				ZAHRADY A SADY
ZS				SÍDELNÍ OSTATNÍ
ZK				KRAJINNÁ
SMÍŠENÉ OBYTNÉ:				
SV				VENKOVSKÉ
DOPRAVNÍ INFRASTRUKTURA:				
DS				DOPRAVA SILNIČNÍ
DX				DOPRAVA JINÁ (POLNÍ A CYKLISTICKÁ)
TECHNICKÁ INFRASTRUKTURA:				
TW				VODNÍ HOSPODÁŘSTVÍ
TE				ENERGETIKA
TO				NAKLÁDÁNÍ S ODPADY
VÝROBA A SKLADOVÁNÍ:				
VD				VÝROBA DROBNÁ A SLUŽBY
VODNÍ A VODOHOSPODÁŘSKÉ:				
WH				VŠEOBECNÉ
WT				VODNÍ A VODNÍCH TOKŮ
ZEMĚDĚLSKÉ:				
AP.p				POLE
AP.t				TRVALÉ TRAVNÍ POROSTY
LESNÍ:				
LU.h				HOSPODÁŘSKÉ
PŘÍRODNÍ:				
				VŠEOBECNÉ
SMÍŠENÉ NEZASTAVĚNÉHO ÚZEMÍ:				
MU.p				PŘÍRODNÍ PRIORITY
				OZNAČENÍ PLOCH ZMĚN
				OZNAČENÍ PLOCH PŘESTAVBY
				OZNAČENÍ PLOCH ZMĚN V KRAJINĚ
				OZNAČENÍ ÚZEMNÍCH REZERV
				LOKALITY ŘEŠENÉ ZMĚNOU
				REGIONÁLNÍ BIOCENTRUM
				REGIONÁLNÍ BOKORIDOR
				LOKÁLNÍ BIOCENTRUM
				LOKÁLNÍ BOKORIDOR
LBC				OZNAČENÍ PRVKŮ ÚSES
OCHRANA PŘÍRODNÍCH ZDROJŮ - LESNÍ PŮDA:				
				PLOCHY LESNÍ (PUPFL)
				HRANICE 30 m OD PUPFL
ZVLÁŠTNÍ ZÁSAHY DO ZEMSKÉ KŮRY:				
				PODDOLOVANÉ ÚZEMÍ
ZPRACOVATEL:				
ing. arch. Ivo Molí				
ÚZEMNÍ PLÁN - KRHOV - změna č. 1				5
Koordinátní výkres				číslo souboru číslo výkresu
KRAJ: Jihomoravský		OBEC: Křehov		Měřítko 1 : 5 000
				09 / 2025 ÚP - změna

DOPRAVNÍ INFRASTRUKTURA:			OSY SILNIC I. A III. TŘÍDY
			SILNICE I. TŘÍDY
			SILNICE III. TŘÍDY
			PŘEVOD SILNICE III. TŘÍDY NA MÍSTNÍ KOMUNIKACI
			OBSLUŽNÉ A MÍSTNÍ KOMUNIKACE
			OCHRANNÉ PÁSMO SILNIČNÍ
P5			PARKOVIŠTĚ S UVEDENÍM KAPACITY
▲/▲			AUTOBUSOVÁ ZASTÁVKA BEZ PŘÍSTŘEŠKU / S PŘÍSTŘEŠKEM
1/43			IZOCHRONY DOSTUPNOSTI AUTOBUSOVÝCH ZASTÁVEK
III/4481			OZNAČENÍ SILNICE I. TŘÍDY
7-4010			OZNAČENÍ SILNICE III. TŘÍDY
1 621			ČÍSLO SČÍTACÍHO ÚSEKU
1 175			SOUČET VŠECH MOTOROVÝCH VOZIDEL ZA 24 hod. V R. 2020
1 175			SOUČET VŠECH MOTOROVÝCH VOZIDEL ZA 24 hod. V R. 2016
1 175			SOUČET VŠECH MOTOROVÝCH VOZIDEL ZA 24 hod. V R. 2010
1 129			SOUČET VŠECH MOTOROVÝCH VOZIDEL ZA 24 hod. V R. 2005
1 041			SOUČET VŠECH MOTOROVÝCH VOZIDEL ZA 24 hod. V R. 2000
			ZEMĚDĚLSKÉ A LESNÍ CESTY HLAVNÍ
			ZEMĚDĚLSKÉ A LESNÍ CESTY VEDLEJŠÍ
			ZEMĚDĚLSKÉ A LESNÍ CESTY NEPOUŽÍVANÉ
			CYKLOSTRASA
			TURISTICKY ZNAČENÉ CESTY
TECHNICKÁ INFRASTRUKTURA - ZÁSBOVÁNÍ VODOU:			HLAVNÍ PŘÍVODNÍ VODOVODNÍ ŘAD A OCHRANNÉ PÁSMO
			VODOVODNÍ ŘAD
			VODNÍ ZDROJ, STUDNA
			VODOJEM
			MAXIMÁLNÍ HYDROSTATICKÝ DOSAH VODOJEMU
TECHNICKÁ INFRASTRUKTURA - ODKANALIZOVÁNÍ:			KANALIZACE SPLAŠKOVÁ
			KANALIZACE TLAKOVÁ
			ČERPAČÍ STANICE ODPADNÍCH VOD
TECHNICKÁ INFRASTRUKTURA - ZÁSBOVÁNÍ ELEKTRICKOU ENERGIÍ:			VENKOVNÍ VEDENÍ Vn 22 kV
			OCHRANNÉ PÁSMO VEDENÍ Vn 22 kV A TRAFOSTANIC
			TRAFOSTANICE 22/0,4 kV
TECHNICKÁ INFRASTRUKTURA - ZÁSBOVÁNÍ PLYNEM:			VYSOKOTLAKÝ PLYNOVOD
			OCHRANNÉ PÁSMO PLYNOVODU
			BEZPEČNOSTNÍ PÁSMO PLYNOVODU
			REGULAČNÍ STANICE
			STŘEDOTLAKÝ PLYNOVOD
TECHNICKÁ INFRASTRUKTURA - SPOJE:			TELEKOMUNIKAČNÍ STOŽÁR A JEHO OCHRANNÉ PÁSMO
OCHRANA PŘÍRODNÍCH ZDROJŮ - ZEMĚDĚLSKÁ PŮDA:			ODVODNĚNÍ ZEMĚDĚLSKÉ PŮDY
OCHRANA PŘÍRODNÍCH ZDROJŮ - VODA:			VODNÍ ZDROJ, STUDNA
			OCHRANNÉ PÁSMO VODNÍHO ZDROJE 1.st.
			OCHRANNÉ PÁSMO VODNÍHO ZDROJE 2a
			OCHRANNÉ PÁSMO VODNÍHO ZDROJE 2b
			HRANICE ROZVODÍ
			VODNÍ TOK STÁLÝ, OBČASNÝ
			VODNÍ TOK ZATRUBNĚNÝ
KULTURNÍ A CIVILIZAČNÍ HODNOTY:			ÚZEMÍ S VÝSKYTEM ARCHEOLOGICKÝCH NÁLEZŮ
			NEMOVITÁ PAMÁTKA MÍSTNÍHO VÝZNAMU
			KŘÍŽ, BOŽÍ MUKA, SOCHA SVĚTCE
			VÝZNAMNÁ STAVEBNÍ DOMINANTA
OSTATNÍ:			BODY VÝZNAMNÝCH PANORAMATICKÝCH VÝHLEDŮ
			VÝZNAMNÉ POHLEDOVÉ HORIZONTY

Celé správní území je zájmovým územím Ministerstva obrany z hlediska povolování vyjmenovaných druhů staveb