


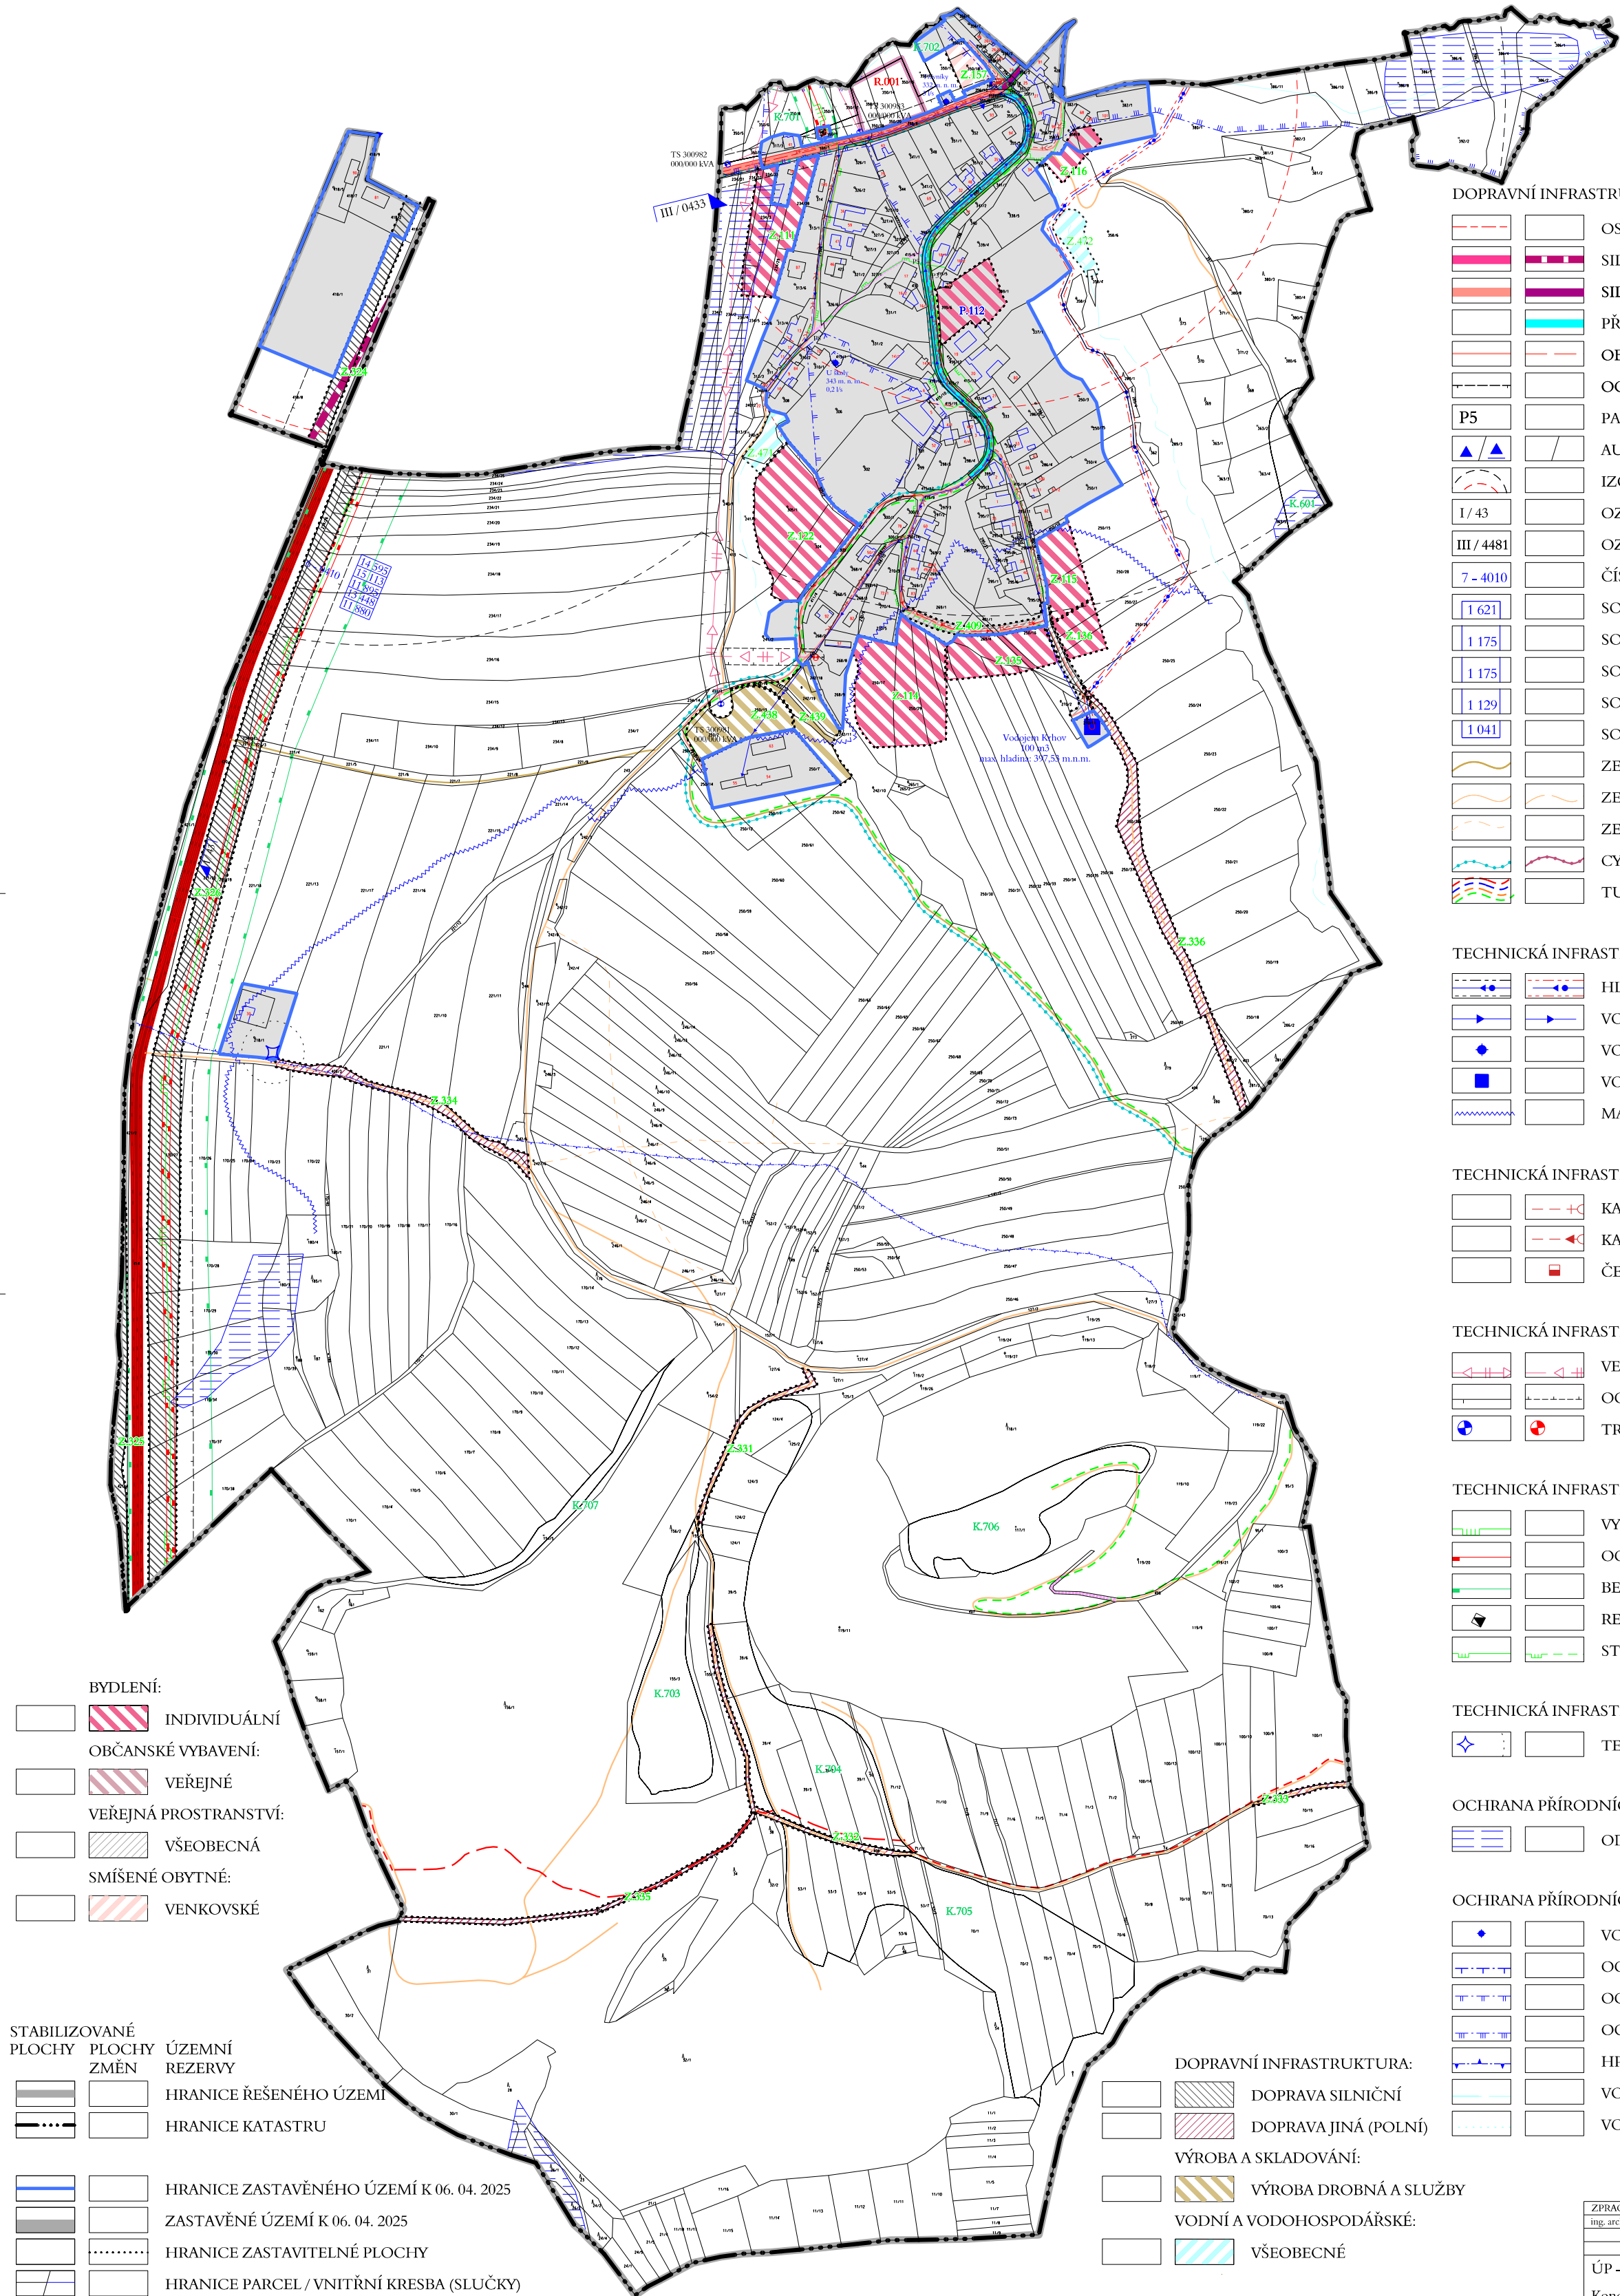

DOPRAVNÍ INFRASTRUKTURA:		
		OSY SILNIC I. A III. TŘÍDY
		SILNICE I. TŘÍDY
		SILNICE III. TŘÍDY
		PŘEVOD SILNICE III. TŘÍDY NA MÍSTNÍ KOMUNIKACI
		OBSLUŽNÉ A MÍSTNÍ KOMUNIKACE
		OCHRANNÉ PÁSMO SILNIČNÍ
		PARKOVIŠTĚ S UVEDENÍM KAPACITY
		AUTOBUSOVÁ ZASTÁVKA BEZ PŘÍSTŘEŠKU / S PŘÍSTŘEŠKEM
		IZOCHRONY DOSTUPNOSTI AUTOBUSOVÝCH ZASTÁVEK
		OZNAČENÍ SILNICE I. TŘÍDY
		OZNAČENÍ SILNICE III. TŘÍDY
		ČÍSLO SČÍTACÍHO ÚSEKU
		SOUČET VŠECH MOTOROVÝCH VOZIDEL ZA 24 hod. V R. 2020
		SOUČET VŠECH MOTOROVÝCH VOZIDEL ZA 24 hod. V R. 2016
		SOUČET VŠECH MOTOROVÝCH VOZIDEL ZA 24 hod. V R. 2010
		SOUČET VŠECH MOTOROVÝCH VOZIDEL ZA 24 hod. V R. 2005
		SOUČET VŠECH MOTOROVÝCH VOZIDEL ZA 24 hod. V R. 2000
		ZEMĚDĚLSKÉ A LESNÍ CESTY HLAVNÍ
		ZEMĚDĚLSKÉ A LESNÍ CESTY VEDLEJŠÍ
		ZEMĚDĚLSKÉ A LESNÍ CESTY NEPOUŽÍVANÉ
		CYKLOSTRASA (MIMO ŘEŠENÉ ÚZEMÍ)
		TURISTICKY ZNAČENÉ CESTY

TECHNICKÁ INFRASTRUKTURA - ZÁSOBOVÁNÍ VODOU:		
		HLAVNÍ PŘÍVODNÍ VODOVODNÍ ŘÁD A OCHRANNÉ PÁSMO
		VODOVODNÍ ŘÁD
		VODNÍ ZDROJ, STUDNA
		VODOJEM
		MAXIMÁLNÍ HYDROSTATICKÝ DOSAH VODOJEMU

TECHNICKÁ INFRASTRUKTURA - ODKANALIZOVÁNÍ:		
		KANALIZACE SPLAŠKOVÁ
		KANALIZACE TLAKOVÁ
		ČERPACÍ STANICE ODPADNÍCH VOD

TECHNICKÁ INFRASTRUKTURA - ZÁSOBOVÁNÍ ELEKTRICKOU ENERGIÍ:		
		VENKOVNÍ VEDENÍ Vn 22 kV
		OCHRANNÉ PÁSMO VEDENÍ Vn 22 kV A TRAFOSTANIC
		TRAFOSTANICE 22/0,4 kV

TECHNICKÁ INFRASTRUKTURA - ZÁSOBOVÁNÍ PLYNEM:		
		VYSOKOTLAKÝ PLYNOVOD
		OCHRANNÉ PÁSMO PLYNOVODU
		BEZPEČNOSTNÍ PÁSMO PLYNOVODU
		REGULAČNÍ STANICE
		STŘEDOTLAKÝ PLYNOVOD

TECHNICKÁ INFRASTRUKTURA - SPOJE:		
		TELEKOMUNIKAČNÍ STOŽÁR A JEHO OCHRANNÉ PÁSMO

OCHRANA PŘÍRODNÍCH ZDROJŮ - ZEMĚDĚLSKÁ PŮDA:		
		ODVODNĚNÍ ZEMĚDĚLSKÉ PŮDY

OCHRANA PŘÍRODNÍCH ZDROJŮ - VODA:		
		VODNÍ ZDROJ, STUDNA
		OCHRANNÉ PÁSMO VODNÍHO ZDROJE 1.st.
		OCHRANNÉ PÁSMO VODNÍHO ZDROJE 2a
		OCHRANNÉ PÁSMO VODNÍHO ZDROJE 2b
		HRANICE ROZVODÍ
		VODNÍ TOK STÁLÝ, OBČASNÝ
		VODNÍ TOK ZATRUBNĚNÝ

BYDLENÍ:		
		INDIVIDUÁLNÍ
OBČANSKÉ VYBAVENÍ:		
		VEŘEJNÉ
VEŘEJNÁ PROSTRANSTVÍ:		
		VŠEOBECNÁ
SMÍŠENÉ OBYTNÉ:		
		VENKOVSKÉ
STABILIZOVANÉ PLOCHY PLOCHY ÚZEMNÍ REZERVY:		
		HRANICE ŘEŠENÉHO ÚZEMÍ
		HRANICE KATASTRU
		HRANICE ZASTAVĚNÉHO ÚZEMÍ K 06. 04. 2025
		ZASTAVĚNÉ ÚZEMÍ K 06. 04. 2025
		HRANICE ZASTAVITELNÉ PLOCHY
		HRANICE PARCEL / VNITŘNÍ KRESBA (SLUČKY)

DOPRAVNÍ INFRASTRUKTURA:		
		DOPRAVA SILNIČNÍ
		DOPRAVA JINÁ (POLNÍ)
VÝROBA A SKLADOVÁNÍ:		
		VÝROBA DROBNÁ A SLUŽBY
VODNÍ A VODOHOSPODÁŘSKÉ:		
		VŠEOBECNÉ

ZPRACOVATEL:		
Ing. arch. Ivo Modl		
ÚP - KRHOV - Úplné znění po změně č. 1		4
Koncepte dopravy a technické infrastruktury		číslo souboru číslo výkresu
KRAJ: Jihomoravský	OBEC: Krhov	09 / 2025 ÚP - změna