


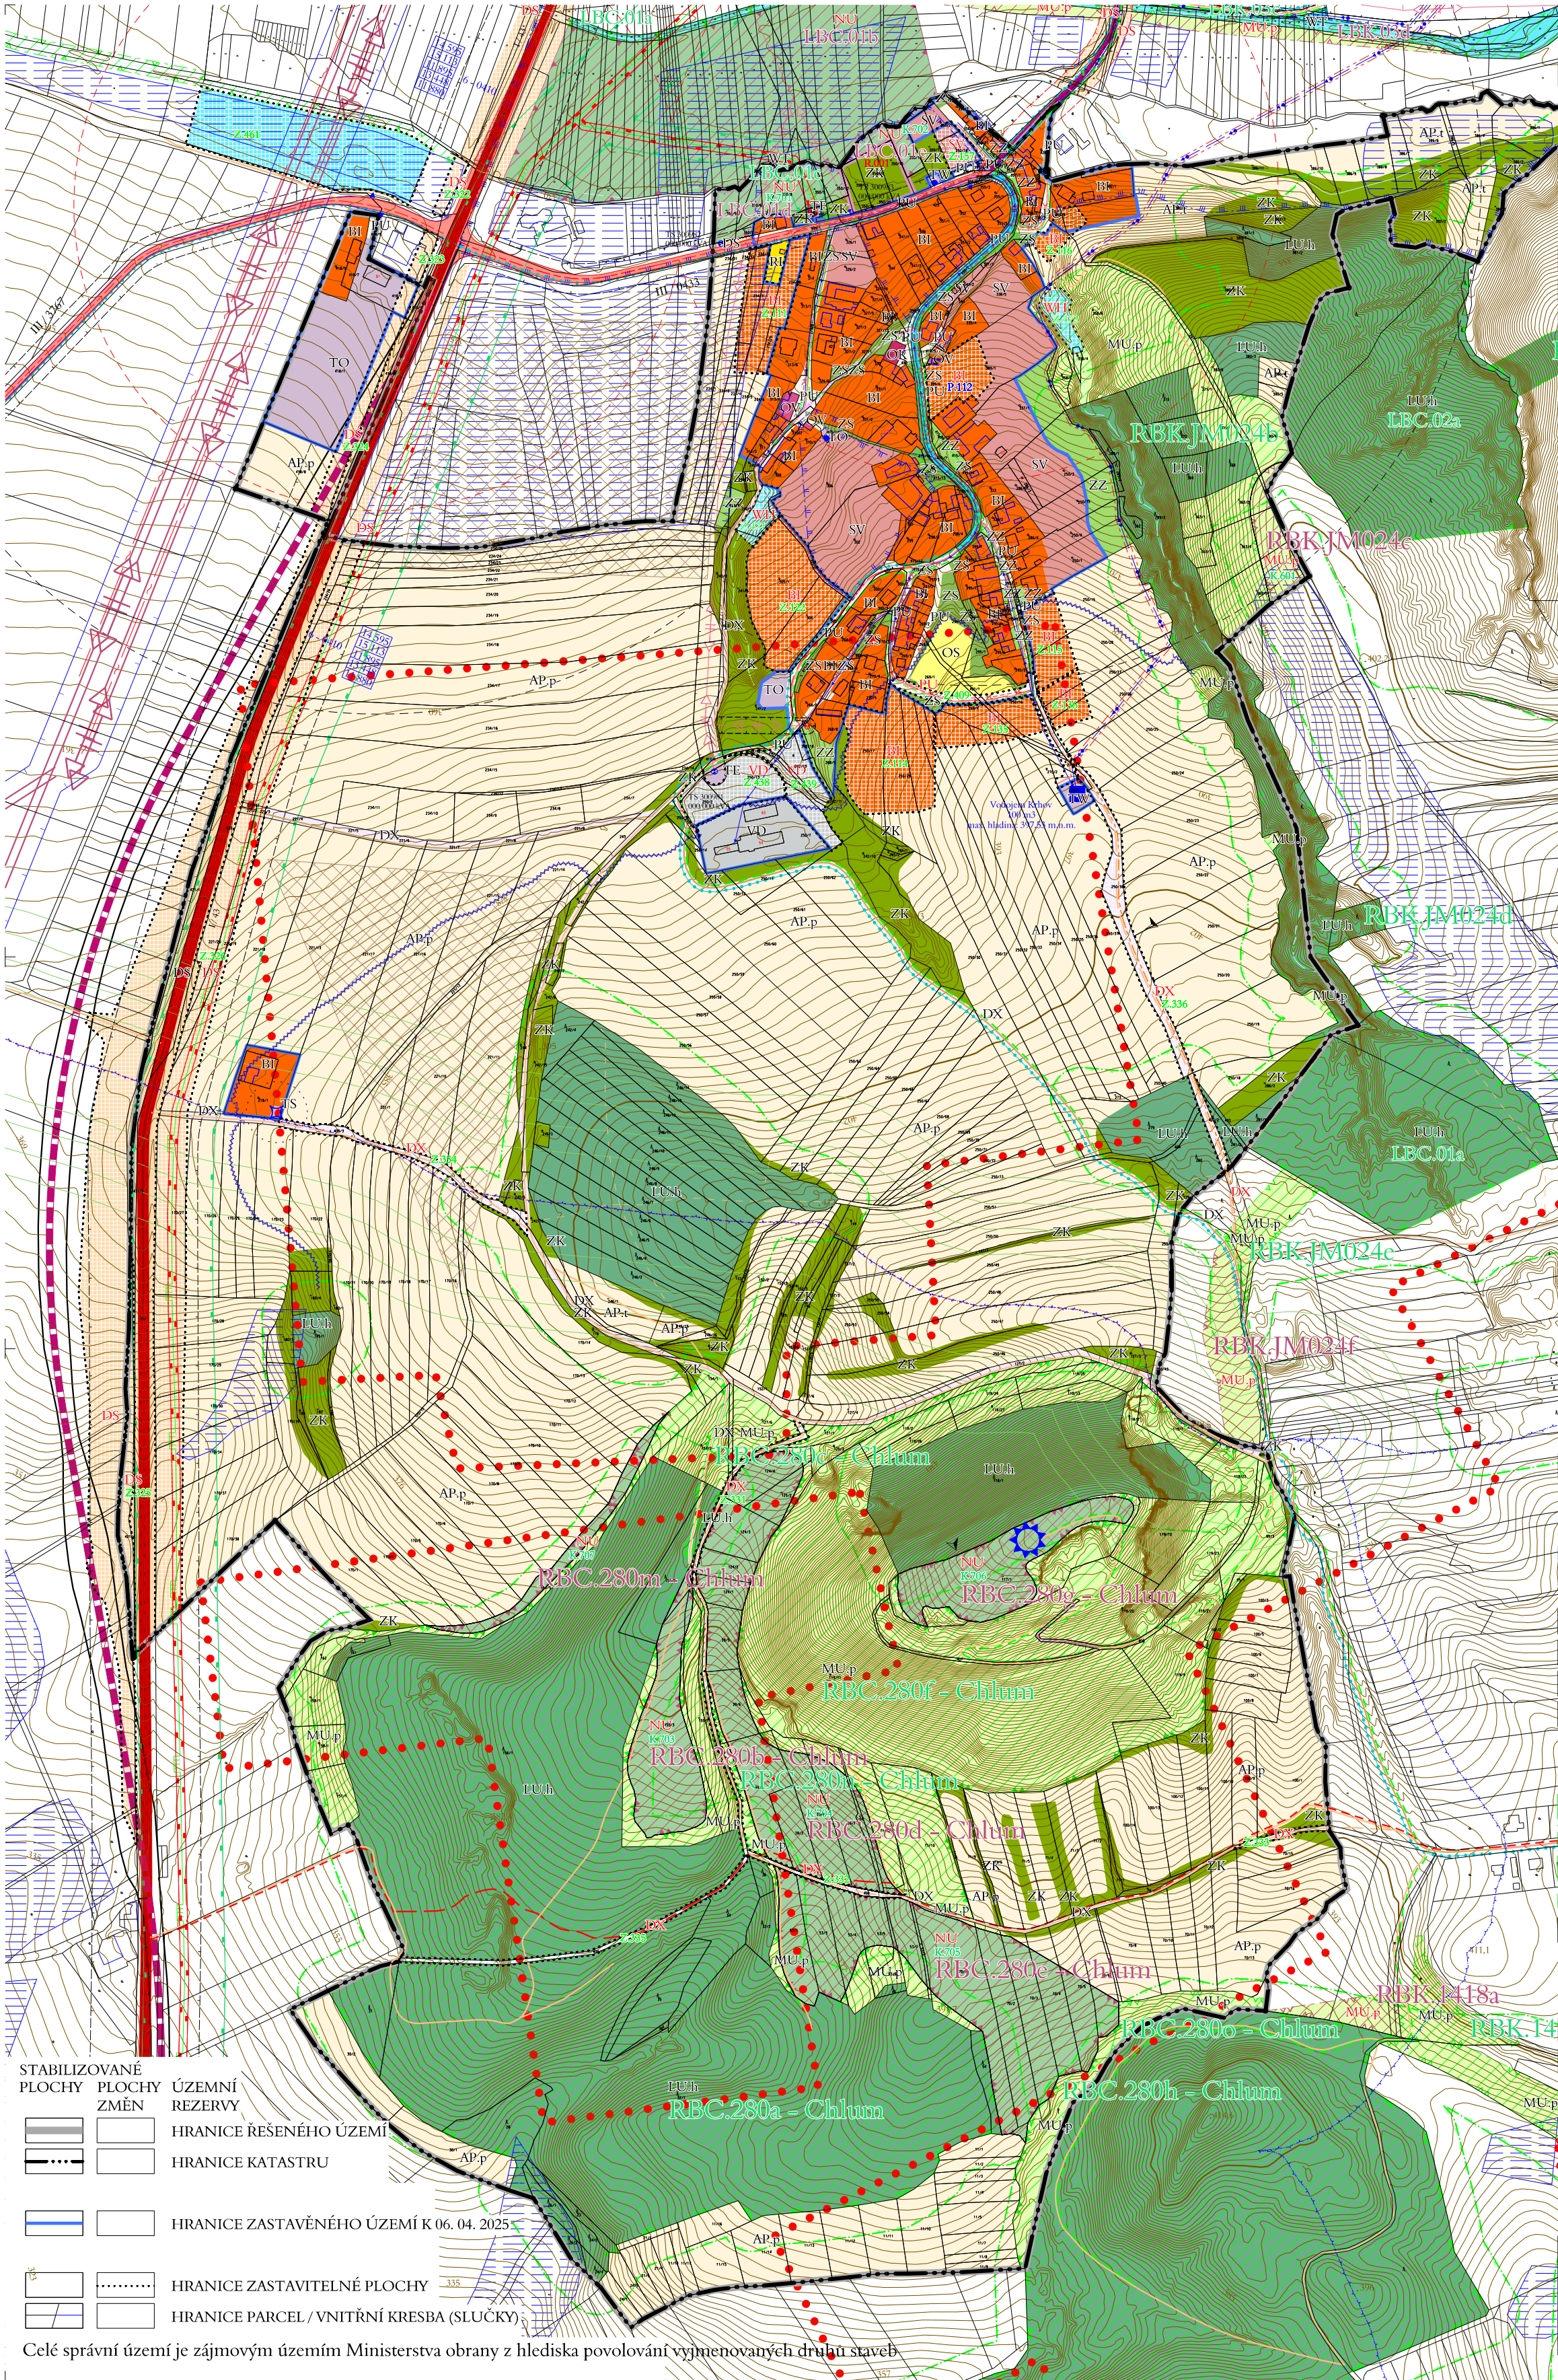

BYDLENÍ:

BI

INDIVIDUÁLNÍ

REKREACE:

RI

INDIVIDUÁLNÍ

OBČANSKÉ VYBAVENÍ:

OV

VEŘEJNÉ

OK

KOMERČNÍ

OS

SPORT

VEŘEJNÁ PROSTRANSTVÍ:

PU

PU

VŠEOBECNÁ

ZELEŇ:

ZZ

ZAHRADY A SADY

ZS

SÍDELNÍ OSTATNÍ

ZK

KRAJINNÁ

SMÍŠENÉ OBYTNÉ:

SV

SV

VENKOVSKÉ

DOPRAVNÍ INFRASTRUKTURA:

DS

DS

DOPRAVA SILNIČNÍ

DX

DX

DOPRAVA JINÁ (POLNÍ A CYKLISTICKÁ)

TECHNICKÁ INFRASTRUKTURA:

TW

WODNÍ HOSPODÁŘSTVÍ

TE

ENERGETIKA

TO

NAKLÁDÁNÍ S ODPADY

VÝROBA A SKLADOVÁNÍ:

VD

VD

VÝROBA DROBNÁ A SLUŽBY

VODNÍ A VODOHOSPODÁŘSKÉ:

WH

VŠEOBECNÉ

WT

VODNÍ A VODNÍCH TOKŮ

ZEMĚDĚLSKÉ:

AP.p

POLE

AP.t

TRVALÉ TRAVNÍ POROSTY

LESNÍ:

LU.h

HOSPODÁŘSKÉ

PŘÍRODNÍ:

NU

VŠEOBECNÉ

SMÍŠENÉ NEZASTAVĚNÉHO ÚZEMÍ:

MU.p

MU.p

PŘÍRODNÍ PRIORITY

Z.xx

OZNAČENÍ PLOCH ZMĚN

P.xx

OZNAČENÍ PLOCH PŘESTAVBY

K.xx

OZNAČENÍ PLOCH ZMĚN V KRAJINĚ

R001

OZNAČENÍ ÚZEMNÍCH REZERV

OCHRANA PŘÍRODNÍCH ZDROJŮ - LESNÍ PŮDA:

LBC

REGIONÁLNÍ BIOCENTRUM

LBC

REGIONÁLNÍ BOKORIDOR

LBC

LOKÁLNÍ BIOCENTRUM

LBC

LOKÁLNÍ BOKORIDOR

LBC

OZNAČENÍ PRVKŮ ÚSES

OCHRANA PŘÍRODNÍCH ZDROJŮ - LESNÍ PŮDA:

LBC

PLOCHY LESNÍ (PUPFL)

LBC

HRANICE 30 m OD PUPFL

ZVLÁŠTNÍ ZÁSADY DO ZEMSKÉ KŮRY:

LBC

PODDOLOVANÉ ÚZEMÍ

ZPRACOVATEL:

ing. arch. Ivo Molí

ÚP - KRHOV - Úplné znění po změně č. 1

Koordinátní výkres

RIAP: Jihomoravský

OBEC: Krhov

5

číslo souboru

číslo výkresu

Měřítko 1 : 5 000

09 / 2025

ÚP - změna

DOPRAVNÍ INFRASTRUKTURA:

OSY SILNIC I. A III. TŘÍDY

SILNICE I. TŘÍDY

SILNICE III. TŘÍDY

PŘEVOD SILNICE III. TŘÍDY NA MÍSTNÍ KOMUNIKACI

OBSLUŽNÉ A MÍSTNÍ KOMUNIKACE

OCHRANNÉ PÁSMO SILNIČNÍ

P5

PARKOVIŠTĚ S UVEDENÍM KAPACITY

▲ / ▲

AUTOBUSOVÁ ZASTÁVKA BEZ PŘÍSTŘEŠKU / S PŘÍSTŘEŠKEM

1 / 43

IZOCHRONY DOSTUPNOSTI AUTOBUSOVÝCH ZASTÁVEK

III / 4481

OZNAČENÍ SILNICE I. TŘÍDY

7 - 4010

OZNAČENÍ SILNICE III. TŘÍDY

1 621

ČÍSLO SČÍTACÍHO ÚSEKU

1 175

SOUČET VŠECH MOTOROVÝCH VOZIDEL ZA 24 hod. V R. 2020

1 175

SOUČET VŠECH MOTOROVÝCH VOZIDEL ZA 24 hod. V R. 2016

1 175

SOUČET VŠECH MOTOROVÝCH VOZIDEL ZA 24 hod. V R. 2010

1 129

SOUČET VŠECH MOTOROVÝCH VOZIDEL ZA 24 hod. V R. 2005

1 041

SOUČET VŠECH MOTOROVÝCH VOZIDEL ZA 24 hod. V R. 2000

ZEMĚDĚLSKÉ A LESNÍ CESTY HLAVNÍ

ZEMĚDĚLSKÉ A LESNÍ CESTY VEDLEJŠÍ

ZEMĚDĚLSKÉ A LESNÍ CESTY NEPOUŽÍVANÉ

CYKLOSTRASA

TURISTICKY ZNAČENÉ CESTY

TECHNICKÁ INFRASTRUKTURA - ZÁSBOVÁNÍ VODOU:

HLAVNÍ PŘÍVODNÍ VODOVODNÍ ŘAD A OCHRANNÉ PÁSMO

VODOVODNÍ ŘAD

VODNÍ ZDROJ, STUDNA

VODOJEM

MAXIMÁLNÍ HYDROSTATICKÝ DOSAH VODOJEMU

TECHNICKÁ INFRASTRUKTURA - ODKANALIZOVÁNÍ:

KANALIZACE SPLAŠKOVÁ

KANALIZACE TLAKOVÁ

ČERPAČÍ STANICE ODPADNÍCH VOD

TECHNICKÁ INFRASTRUKTURA - ZÁSBOVÁNÍ ELEKTRICKOU ENERGIÍ:

VENKOVNÍ VEDENÍ Vn 22 kV

OCHRANNÉ PÁSMO VEDENÍ Vn 22 kV A TRAFOSTANIC

TRAFOSTANICE 22/0,4 kV

TECHNICKÁ INFRASTRUKTURA - ZÁSBOVÁNÍ PLYNEM:

VYSOKOTLAKÝ PLYNOVOD

OCHRANNÉ PÁSMO PLYNOVODU

BEZPEČNOSTNÍ PÁSMO PLYNOVODU

REGULAČNÍ STANICE

STŘEDOTLAKÝ PLYNOVOD

TECHNICKÁ INFRASTRUKTURA - SPOJE:

TELEKOMUNIKAČNÍ STOŽÁR A JEHO OCHRANNÉ PÁSMO

OCHRANA PŘÍRODNÍCH ZDROJŮ - ZEMĚDĚLSKÁ PŮDA:

ODVODNĚNÍ ZEMĚDĚLSKÉ PŮDY

OCHRANA PŘÍRODNÍCH ZDROJŮ - VODA:

VODNÍ ZDROJ, STUDNA

OCHRANNÉ PÁSMO VODNÍHO ZDROJE 1.st.

OCHRANNÉ PÁSMO VODNÍHO ZDROJE 2a

OCHRANNÉ PÁSMO VODNÍHO ZDROJE 2b

HRANICE ROZVODÍ

VODNÍ TOK STÁLÝ, OBČASNÝ

VODNÍ TOK ZATRUBNĚNÝ

KULTURNÍ A CIVILIZAČNÍ HODNOTY:

ÚZEMÍ S VÝSKYTEM ARCHEOLOGICKÝCH NÁLEZŮ

NEMOVITÁ PAMÁTKA MÍSTNÍHO VÝZNAMU

KŘÍŽ, BOŽÍ MUKA, SOCHA SVĚTCE

VÝZNAMNÁ STAVEBNÍ DOMINANTA

OSTATNÍ:

BODY VÝZNAMNÝCH PANORAMATICKÝCH VÝHLEDŮ

VÝZNAMNÉ POHLEDOVÉ HORIZONTY

Celé správní území je zájmovým územím Ministerstva obrany z hlediska povolování výmenovaných druhů staveb